


1. ÄNDERUNG DES BEBAUUNGSPLANES "SÜD-OST" DER GEMEINDE KLEINSENDELBACH

ÄNDERUNG:
VERLEGUNG DES LEITUNGSRECHTES
UND ABÄNDERUNG IN EINEN
ÖFFENTLICHEN FUSSWEG.

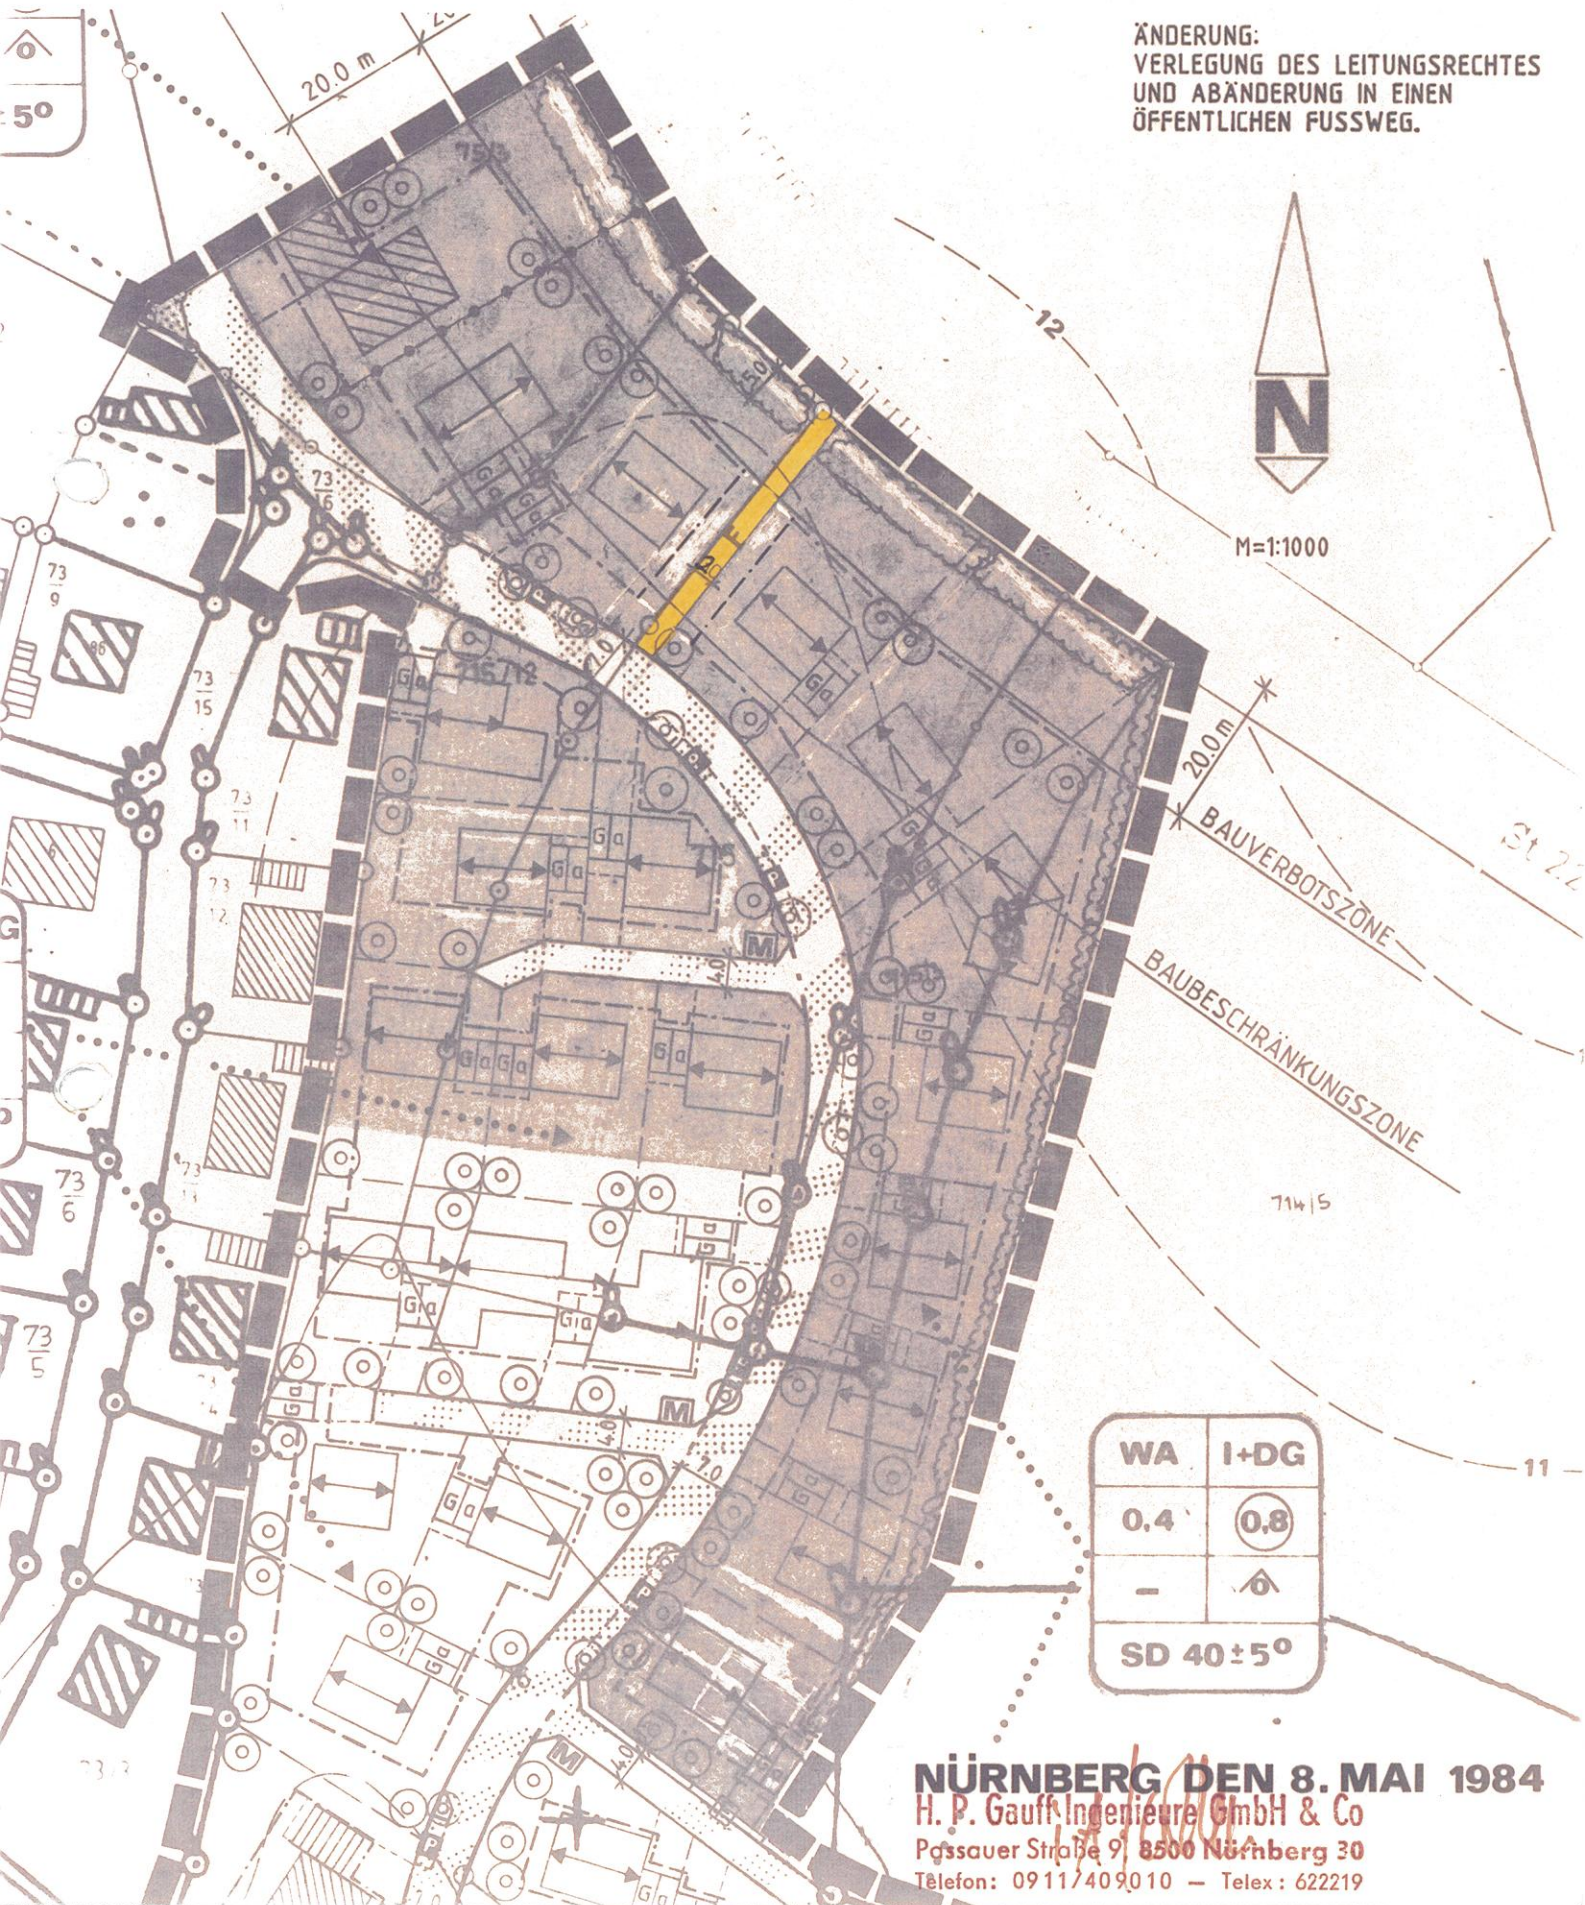

NÜRNBERG DEN 8. MAI 1984

H. P. Gauff Ingenieure GmbH & Co

Pögsauer Straße 9 8500 Nürnberg 30

Telefon: 09 11/40 90 10 — Telex: 622219